



residentie VLASKANT app 01.04

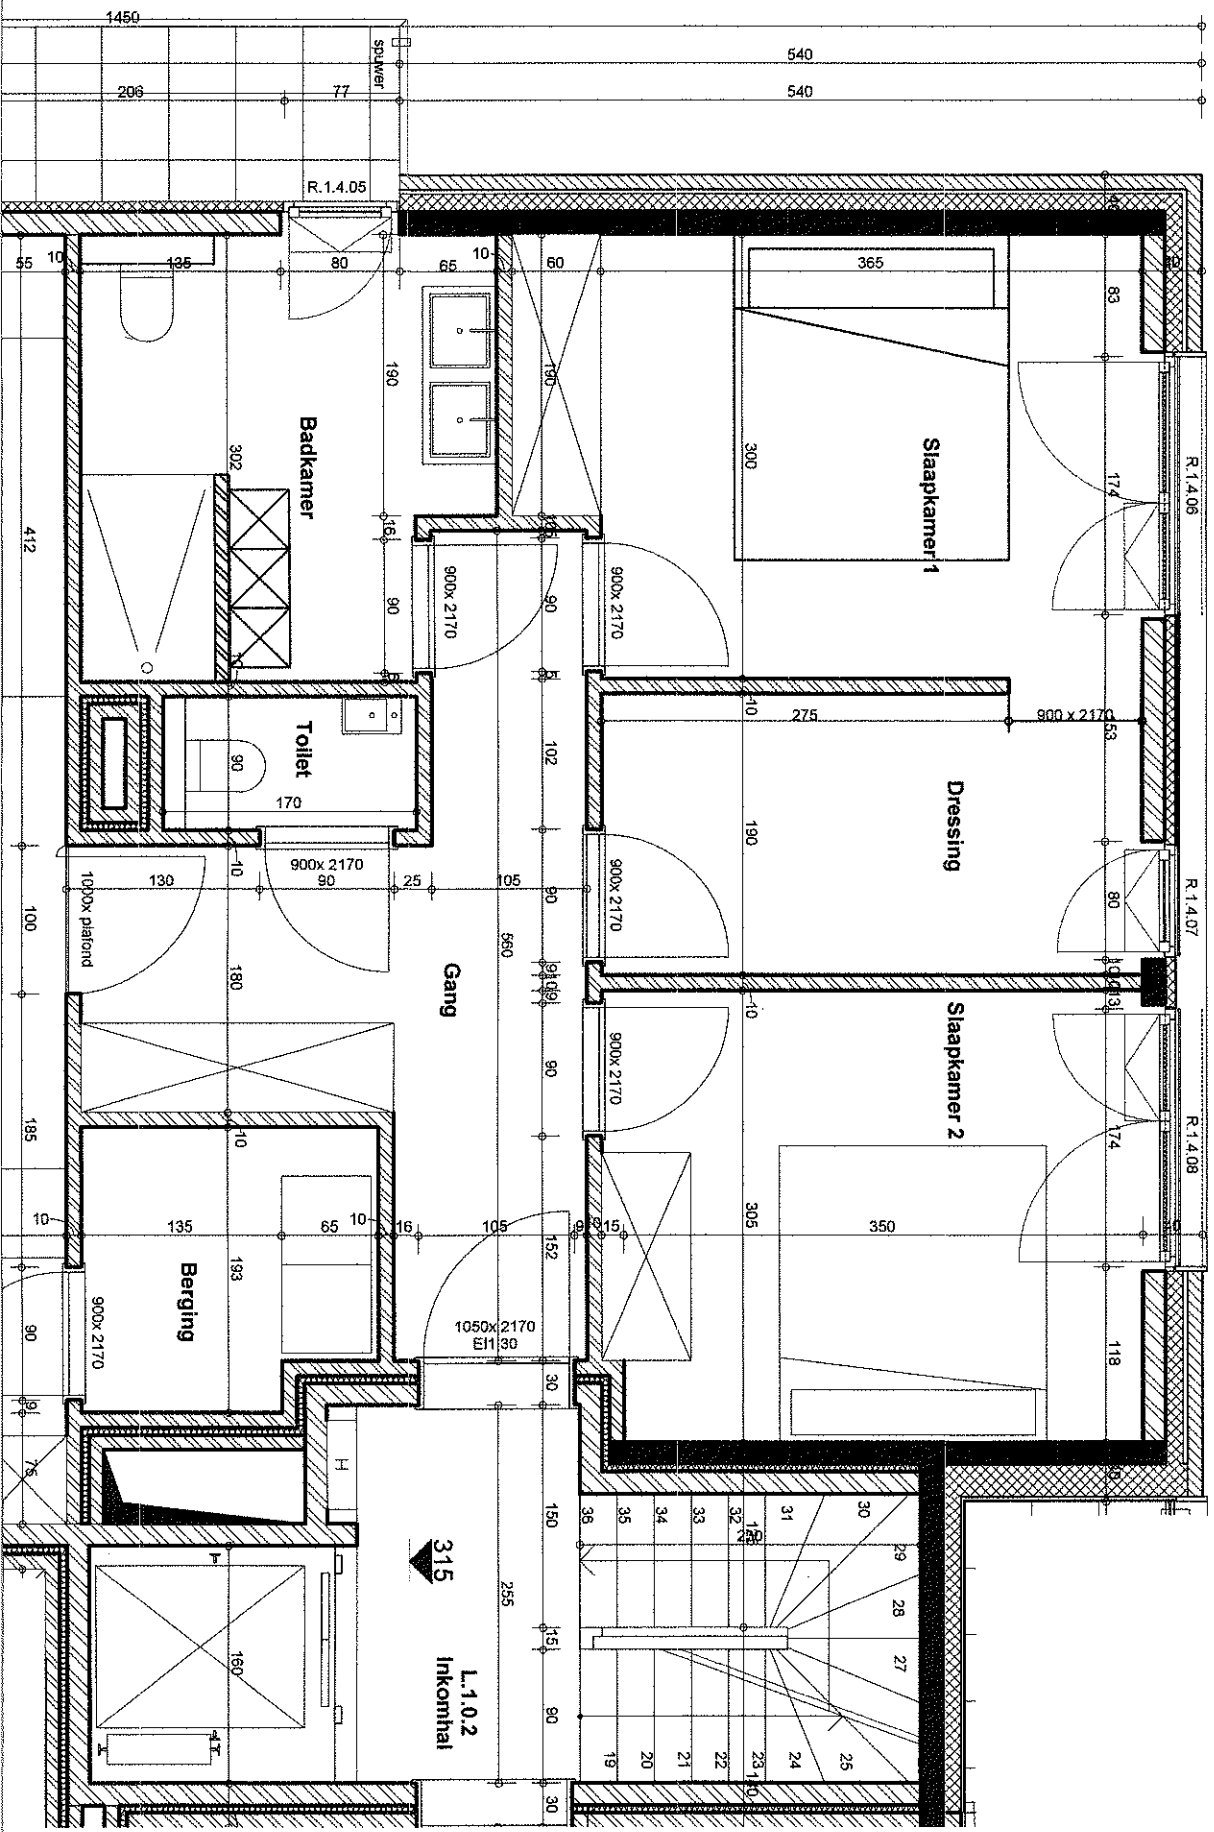

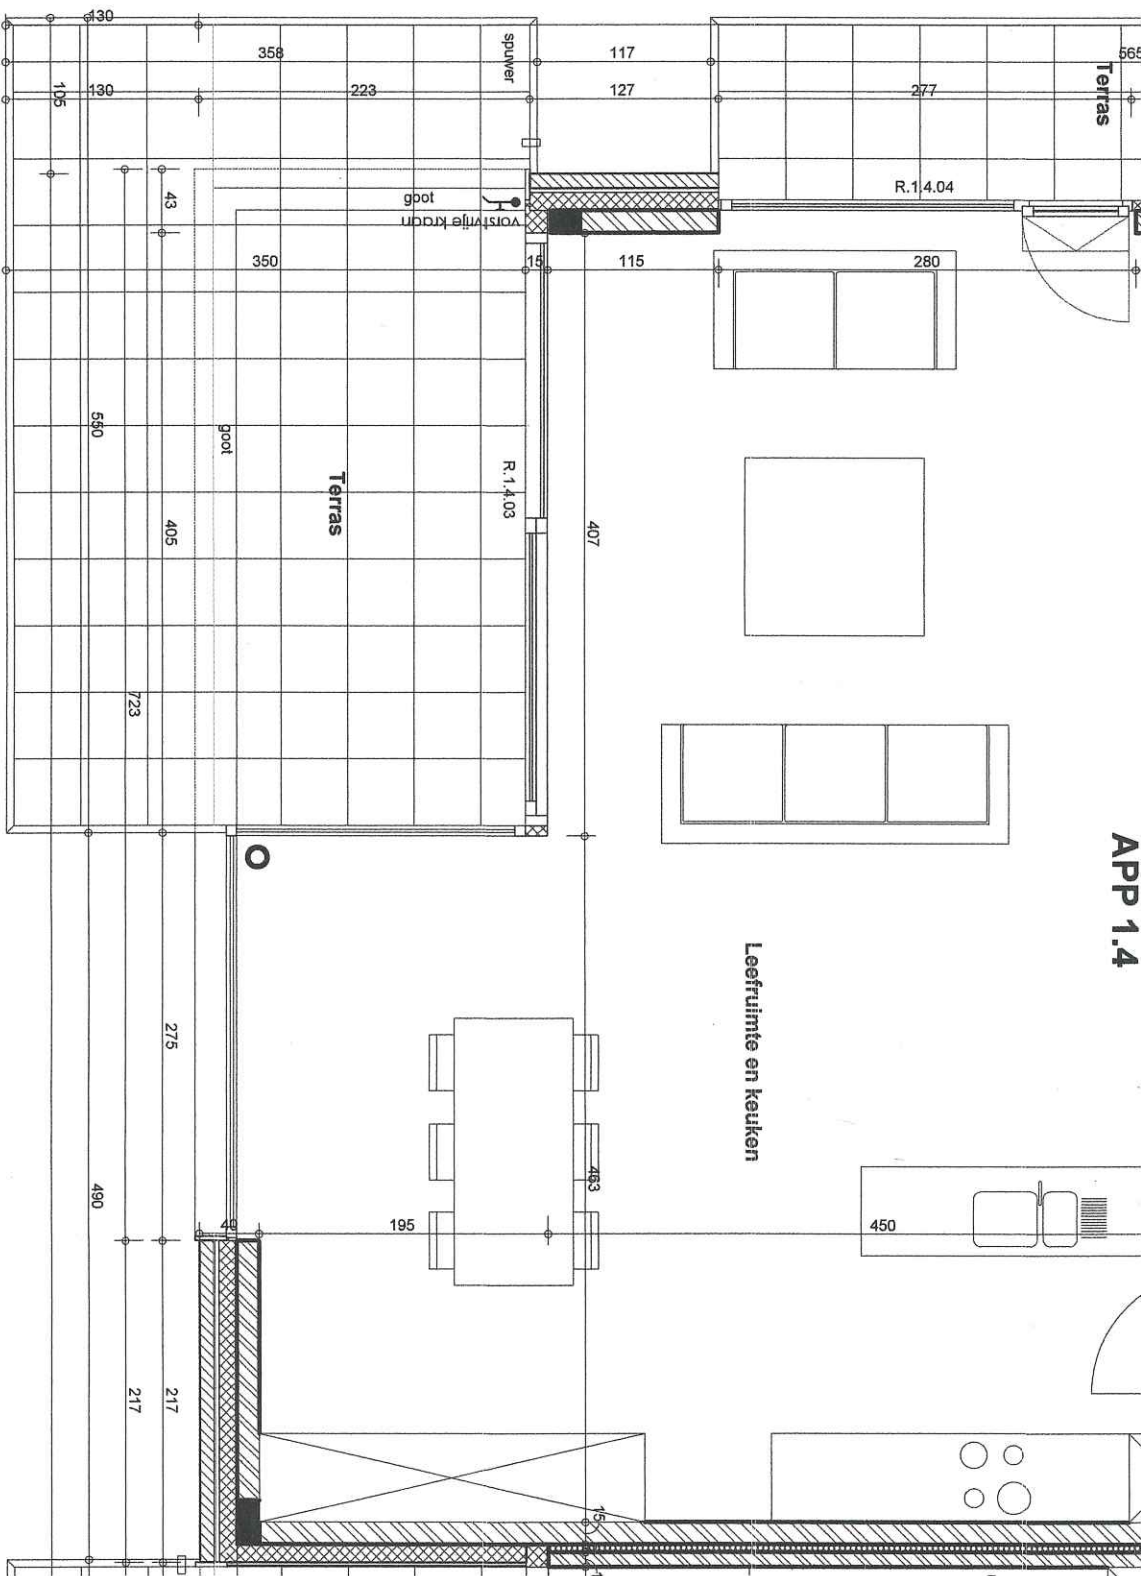


opmerking TECHNIEKEN : de verantwoordelijkheid naar correct uitvoeren/bepalen van de radiatoren (in functie van vermogen, bestek, contract en EPB verslag) ligt volledig ten laste van de firma sanitair en verwarming

Ingefunster 28 februari 2017
 Residentie Vlaslant - Kurne
 App 01.04 en garage 1.6 en 1.7
 Dhr & Mevr Veldeman - Mesdag

VOOR AKKOORD

CONSTRUCTIS

(afdruk op A3-formaat, schaal 1/50)
 (afmetingen zijn indicatief en bijgevolg niet bindend)

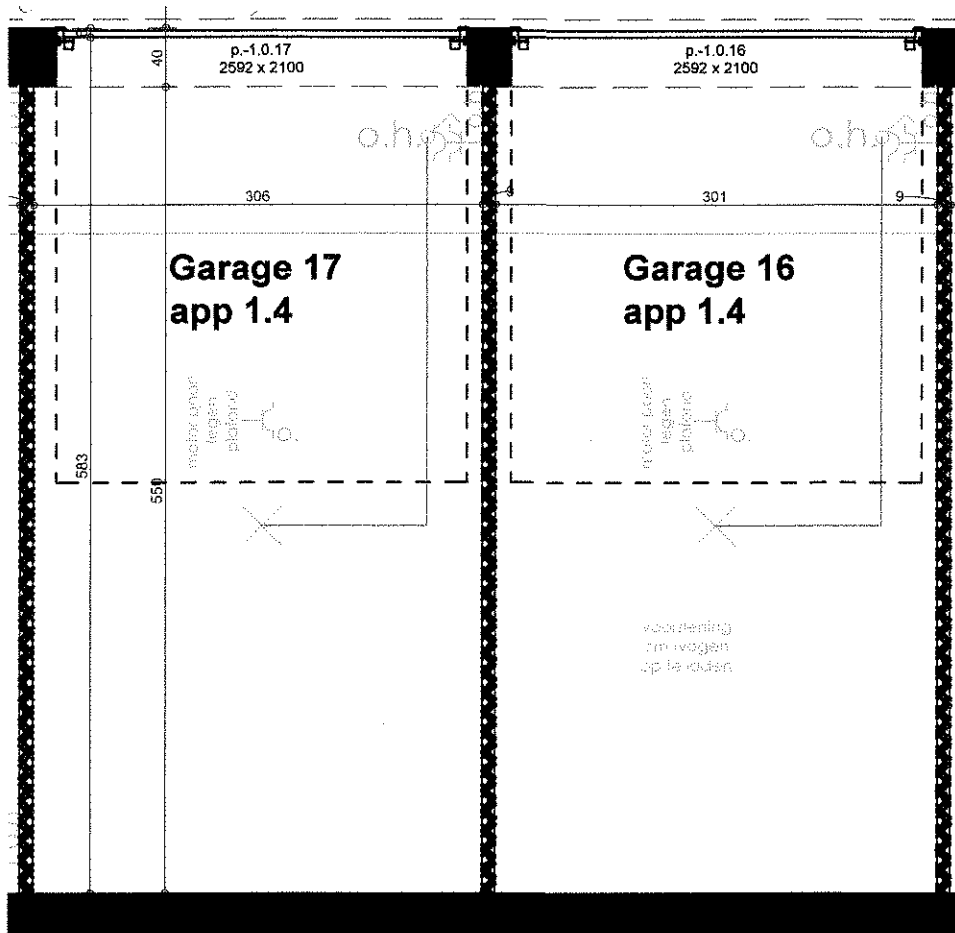

residentie VLASKANT app 01.04

Ingelmunster 13 maart 2018
Residentie Vlaskant - Kuurne
App 01.04 en garage 16 en 17
Dhr & Mevr Veldeman - Mesdag

VOOR AKKOORD



(afdruk op A4-formaat, schaal 1/50)
(afmetingen zijn indicatief en bijgevolg niet bindend)